




Gemarkung Groß Pinnow
Flur 1

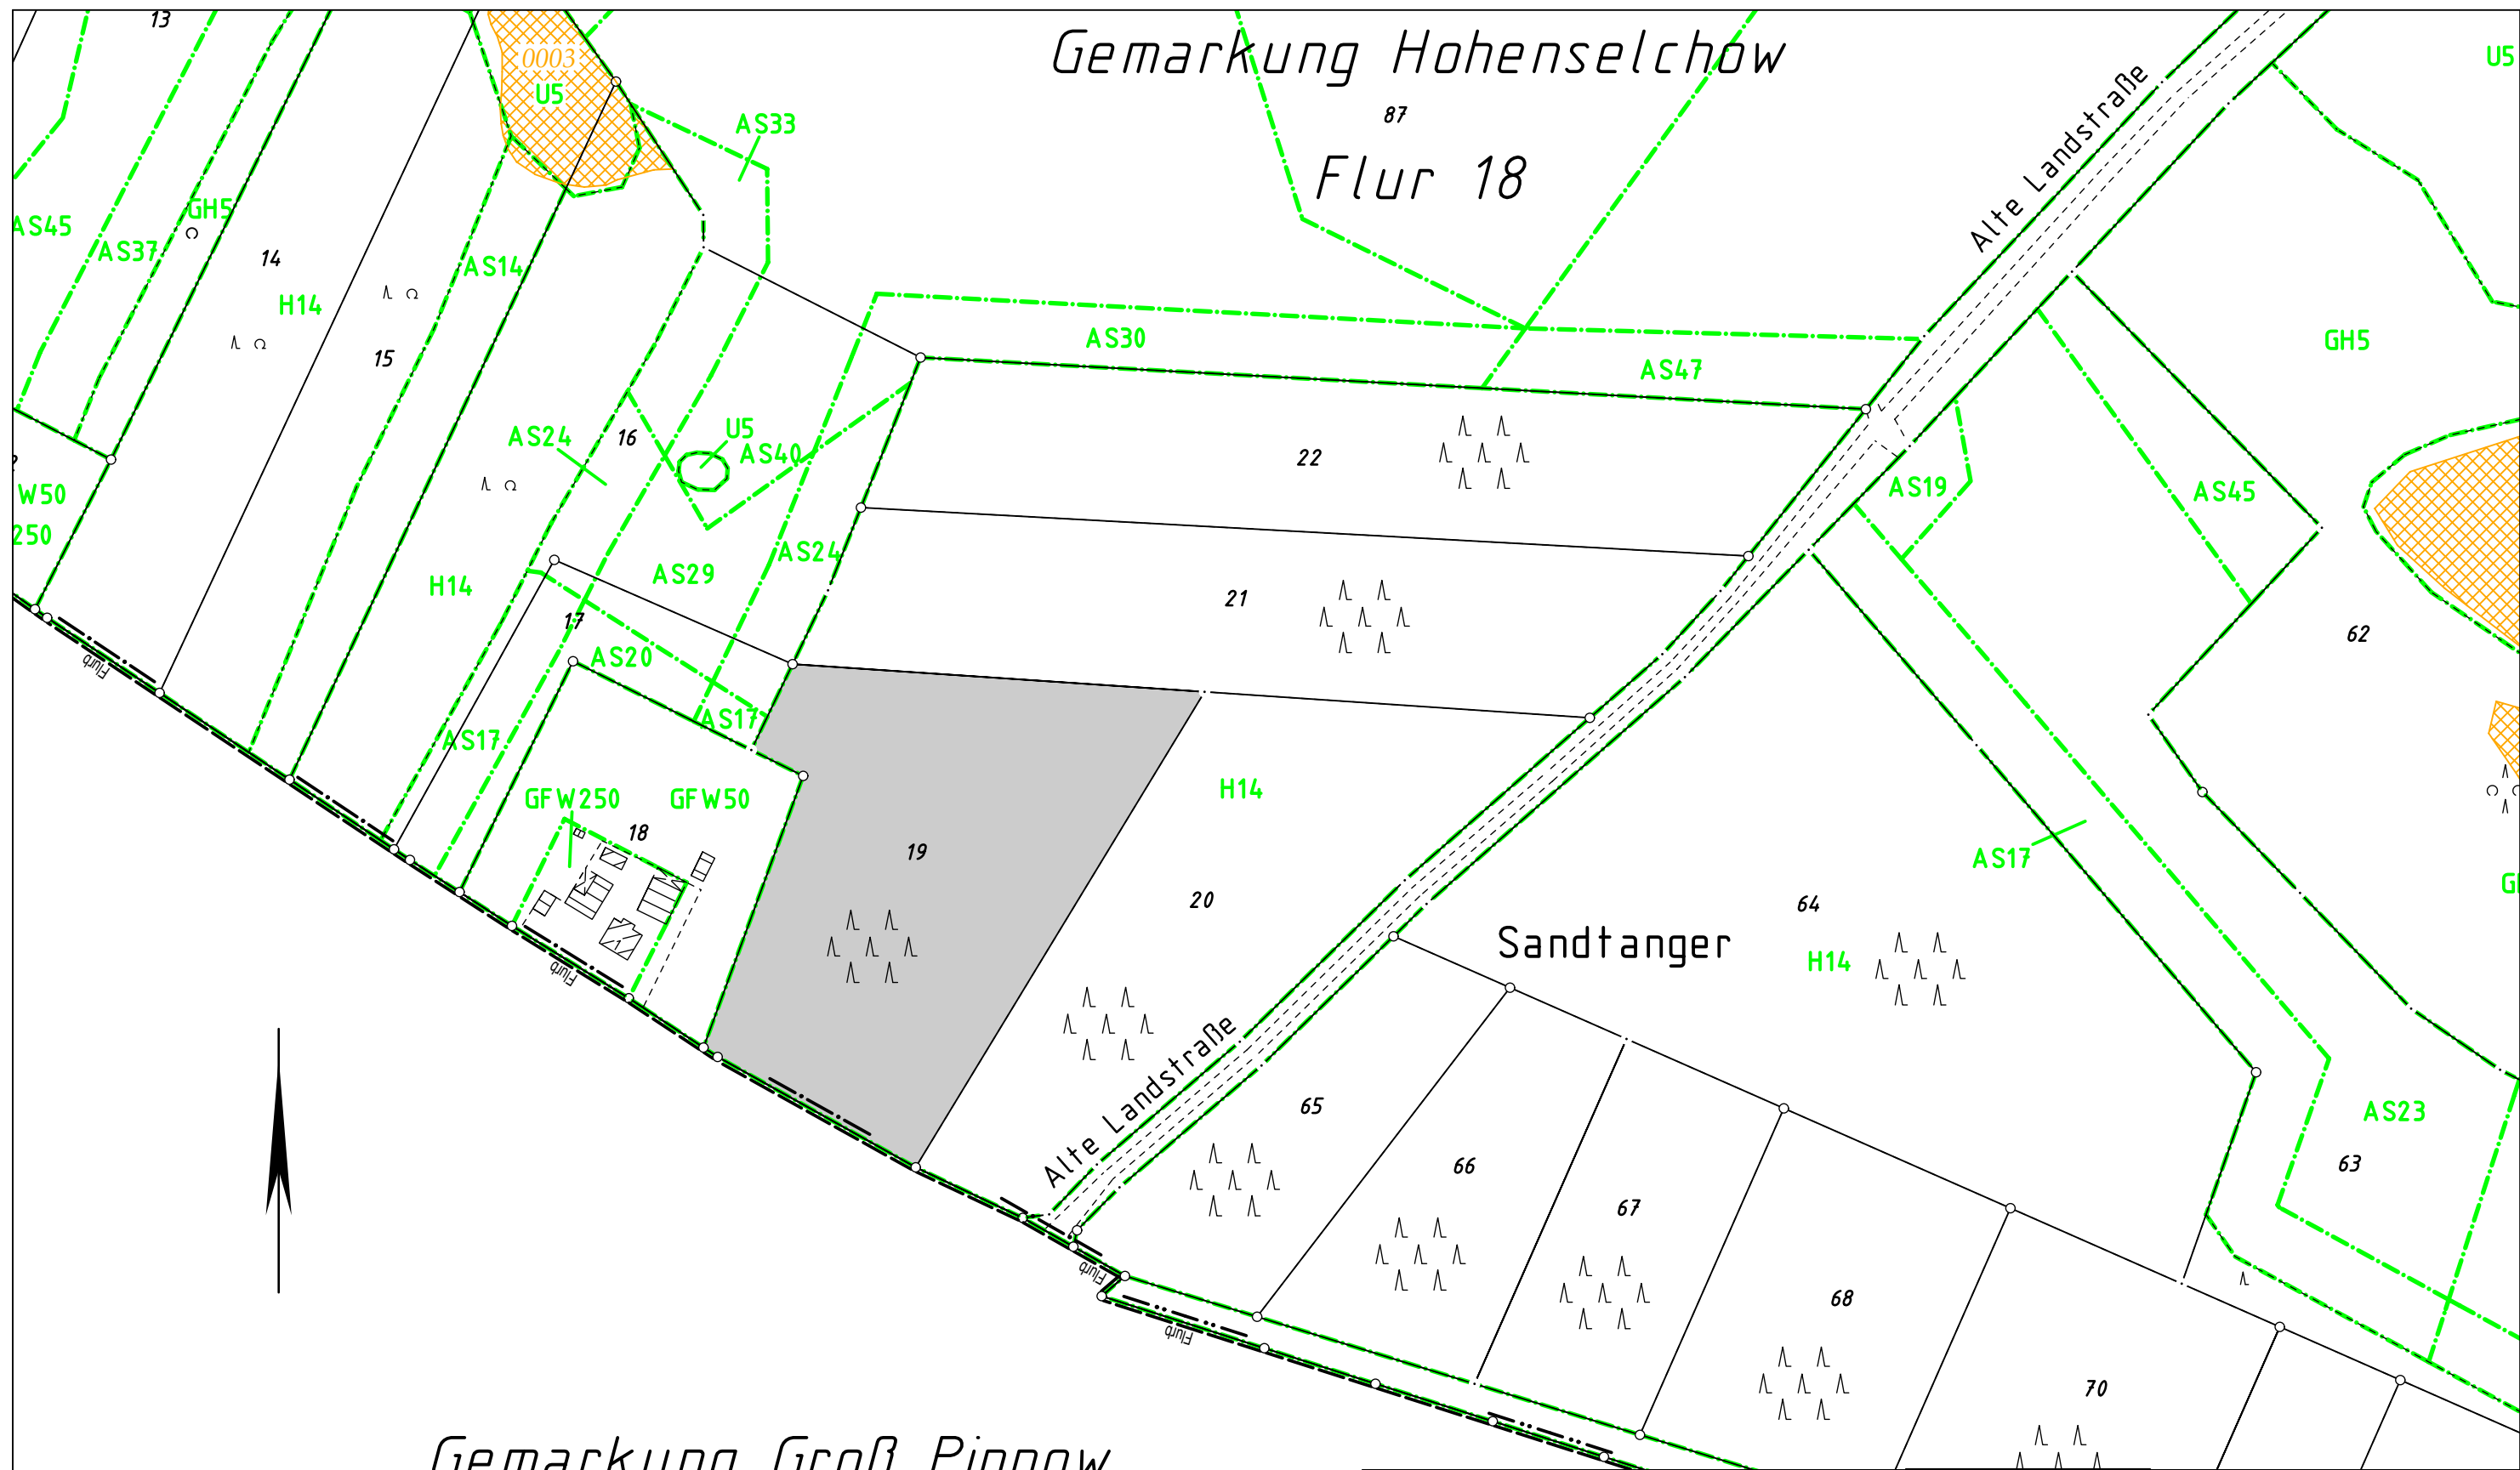

Bodenordnungsverfahren
 "Hohenselchow"

Übersichtskarte

Ausschnitt aus der
 Zuteilungskarte

ONr. 3999 / 00

Verf.Nr.: 5-005-J

Landkreis
 Uckermark


Gemarkung
 Hohenselchow

Flur 18

Flurstück(e) 19

Maßstab 1 : 2000

Potsdam, den 20.02.2025

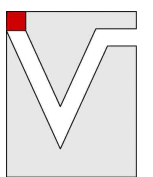

A.-Nr.: 163350

Vermessungsbüro Derksen König

Dipl.-Ing. Christoph König
 Öffentlich bestellter Vermessungsingenieur
 Benzstraße 7b 14482 Potsdam
 Tel. 0331/704312-0 Fax 0331/704312-10
 Email: info@derksen-koenig.de

Legende:

Neubestand

Flurstücke der ONr